



ΕΛΛΗΝΙΚΗ ΔΗΜΟΚΡΑΤΙΑ
ΝΟΜΟΣ ΛΕΥΚΑΔΑΣ
ΔΗΜΟΣ ΛΕΥΚΑΔΑΣ

ΕΡΓΟ ΑΠΟΚΑΤΑΣΤΑΣΗ ΛΕΙΤΟΥΡΓΙΚΩΝ ΒΑΘΩΝ ΚΑΙ ΚΑΤΑΣΚΕΥΗ ΣΥΣΤΗΜΑΤΟΣ ΑΓΚΥΡΟΒΟΛΙΑΣ ΣΤΟΝ ΛΙΜΕΝΑ ΒΑΣΙΛΙΚΗΣ

ΘΕΣΗ
ΒΑΣΙΛΙΚΗ, ΤΟΠΙΚΗ ΚΟΙΝΟΤΗΤΑ ΒΑΣΙΛΙΚΗΣ


ΜΕΛΕΤΗΣ
Δ/ΝΣΗ ΤΕΧΝΙΚΩΝ ΥΠΗΡΕΣΙΩΝ
ΤΜΗΜΑ ΕΡΓΩΝ ΚΑΙ ΜΕΛΕΤΩΝ

ΜΕΛΕΤΗ	ΤΟΠΟΓΡΑΦΙΚΗ	ΚΛΙΜΑΚΑ	1:1000
ΗΜΕΡΟΜΗΝΙΑ	ΔΕΚΕΜΒΡΙΟΣ 2023	ΑΡΙΘΜΟΣ ΣΧΕΔΙΟΥ	T- 01
ΘΕΜΑ ΣΧΕΔΙΟΥ	ΤΟΠΟΓΡΑΦΙΚΟ ΔΙΑΓΡΑΜΜΑ ΑΠΟΚΑΤΑΣΤΑΣΗΣ ΛΕΙΤΟΥΡΓΙΚΩΝ ΒΑΘΩΝ ΚΑΙ ΚΑΤΑΣΚΕΥΗ ΣΥΣΤΗΜΑΤΟΣ ΑΓΚΥΡΟΒΟΛΙΑΣ ΣΤΟΝ ΛΙΜΕΝΑ ΒΑΣΙΛΙΚΗΣ		
	ΟΝΟΜΑΤΕΠΩΝΥΜΟ	ΗΜΕΡΟΜΗΝΙΑ	ΥΠΟΓΡΑΦΗ
ΣΥΝΤΑΧΘΗΚΕ	ΣΚΛΑΒΕΝΙΤΗΣ ΓΕΩΡΓΙΟΣ ΠΟΛΙΤΙΚΟΣ ΜΗΧΑΝΙΚΟΣ	07/12/2023	
ΘΕΩΡΗΘΗΚΕ	ΒΡΑΧΝΟΤΛΑΣ ΔΗΜΗΤΡΙΟΣ ΠΟΛΙΤΙΚΟΣ ΜΗΧΑΝΙΚΟΣ	07/12/2023	

ΥΠΟΜΝΗΜΑ

— ΟΡΙΟΓΡΑΜΜΗ ΑΙΓΙΑΛΟΥ(ΦΕΚ 424Δ/19-06-1998)
— ΟΡΙΟΓΡΑΜΜΗ ΠΑΡΑΛΙΑΣ(ΦΕΚ 424Δ/19-06-1998)
— ΟΡΙΟΓΡΑΜΜΗ ΠΑΛΑΙΟΥ ΑΙΓΙΑΛΟΥ(ΦΕΚ 424Δ/19-06-1998)
— ΟΡΙΟΓΡΑΜΜΗ ΕΞΟΜΟΙΩΣΗΣ ΣΕ ΖΩΝΗ ΛΙΜΕΝΑ(A1,A2,A15,A16)
— ΦΩΤΙΣΤΙΚΟΣ ΣΤΥΛΟΣ

ΟΡΙΟ ΘΑΛΑΣΣΙΑΣ
ΖΩΝΗΣ ΛΙΜΕΝΟΣ

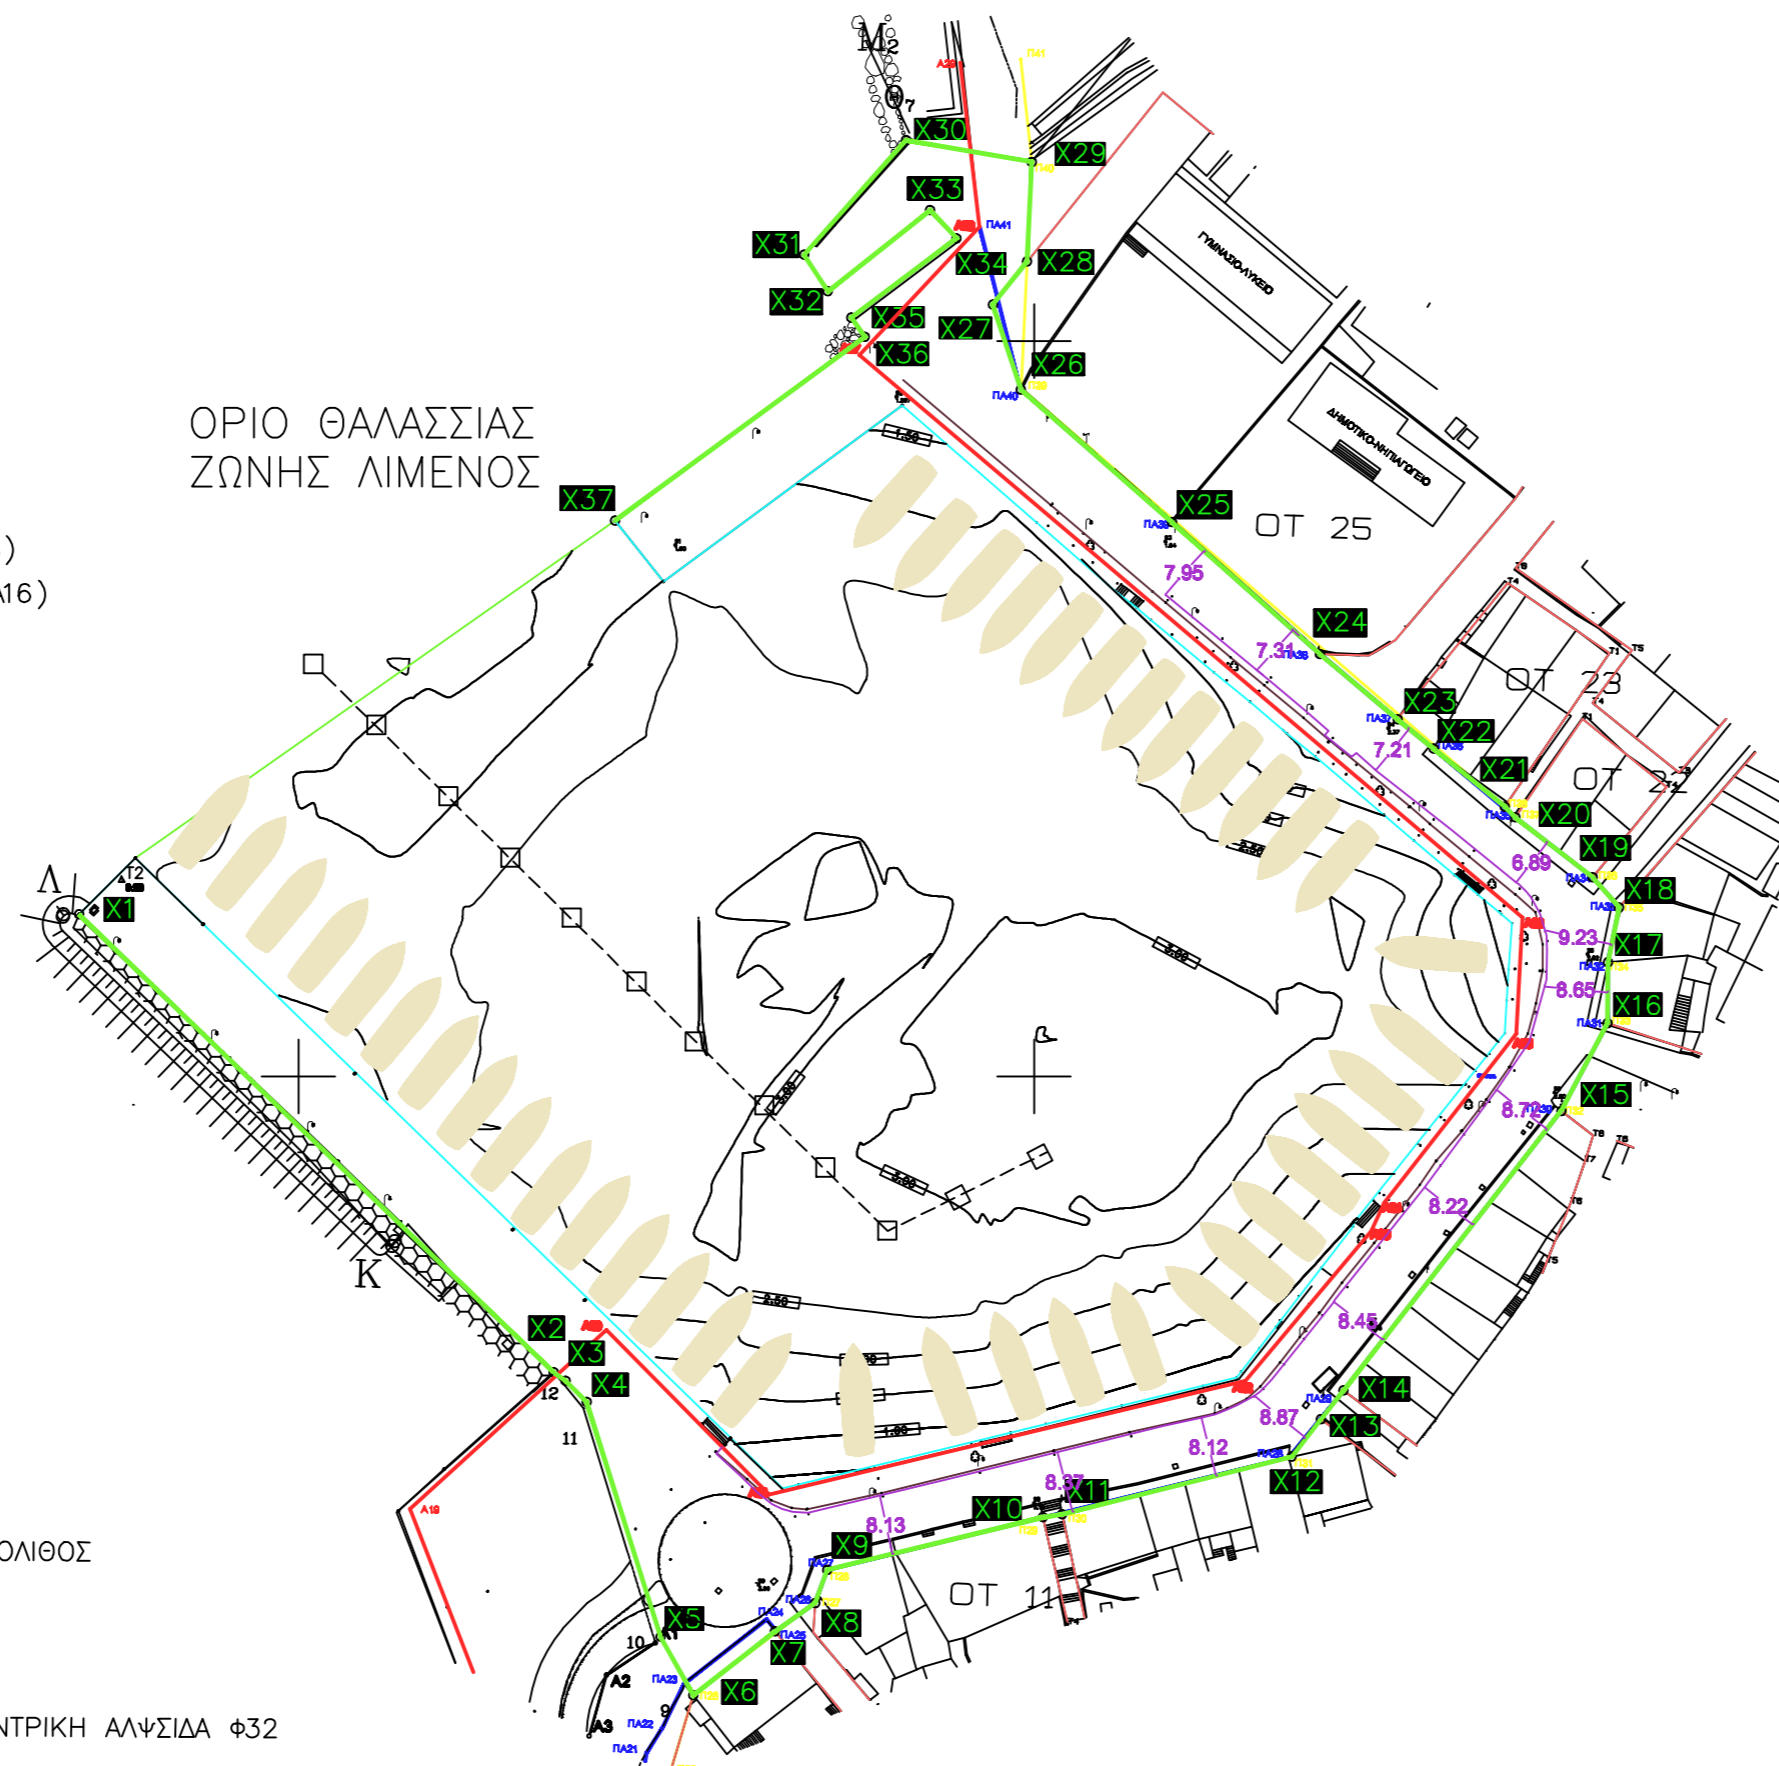

ρ

ΥΦΙΣΤΑΜΕΝΗ ΓΡΑΜΜΗ ΕΠΙ ΤΟΥ ΛΙΜΕΝΑ
ΚΙΤΡΙΝΟΥ ΧΡΩΜΑΤΟΣ

ΚΡΗΠΙΔΩΜΑ

S1
©
1.60

ΣΤΑΣΗ ΟΡΓΑΝΟΥ

ΠΛΑΚΕΣ

ΡΥΤΜΟΤΟΜΙΚΗ ΓΡΑΜΜΗ



ΣΚΑΛΟΠΑΤΙΑ



ΠΑΡΤΕΡΙΑ ΜΕ ΔΕΝΤΡΟ



ΚΟΛΩΝΑ ΟΤΕ



ΤΕΧΝΗΤΟΣ ΟΓΚΟΛΙΘΟΣ



ΚΟΛΩΝΑ ΔΕΗ

----- ΚΕΝΤΡΙΚΗ ΑΛΨΙΔΑ Φ32