


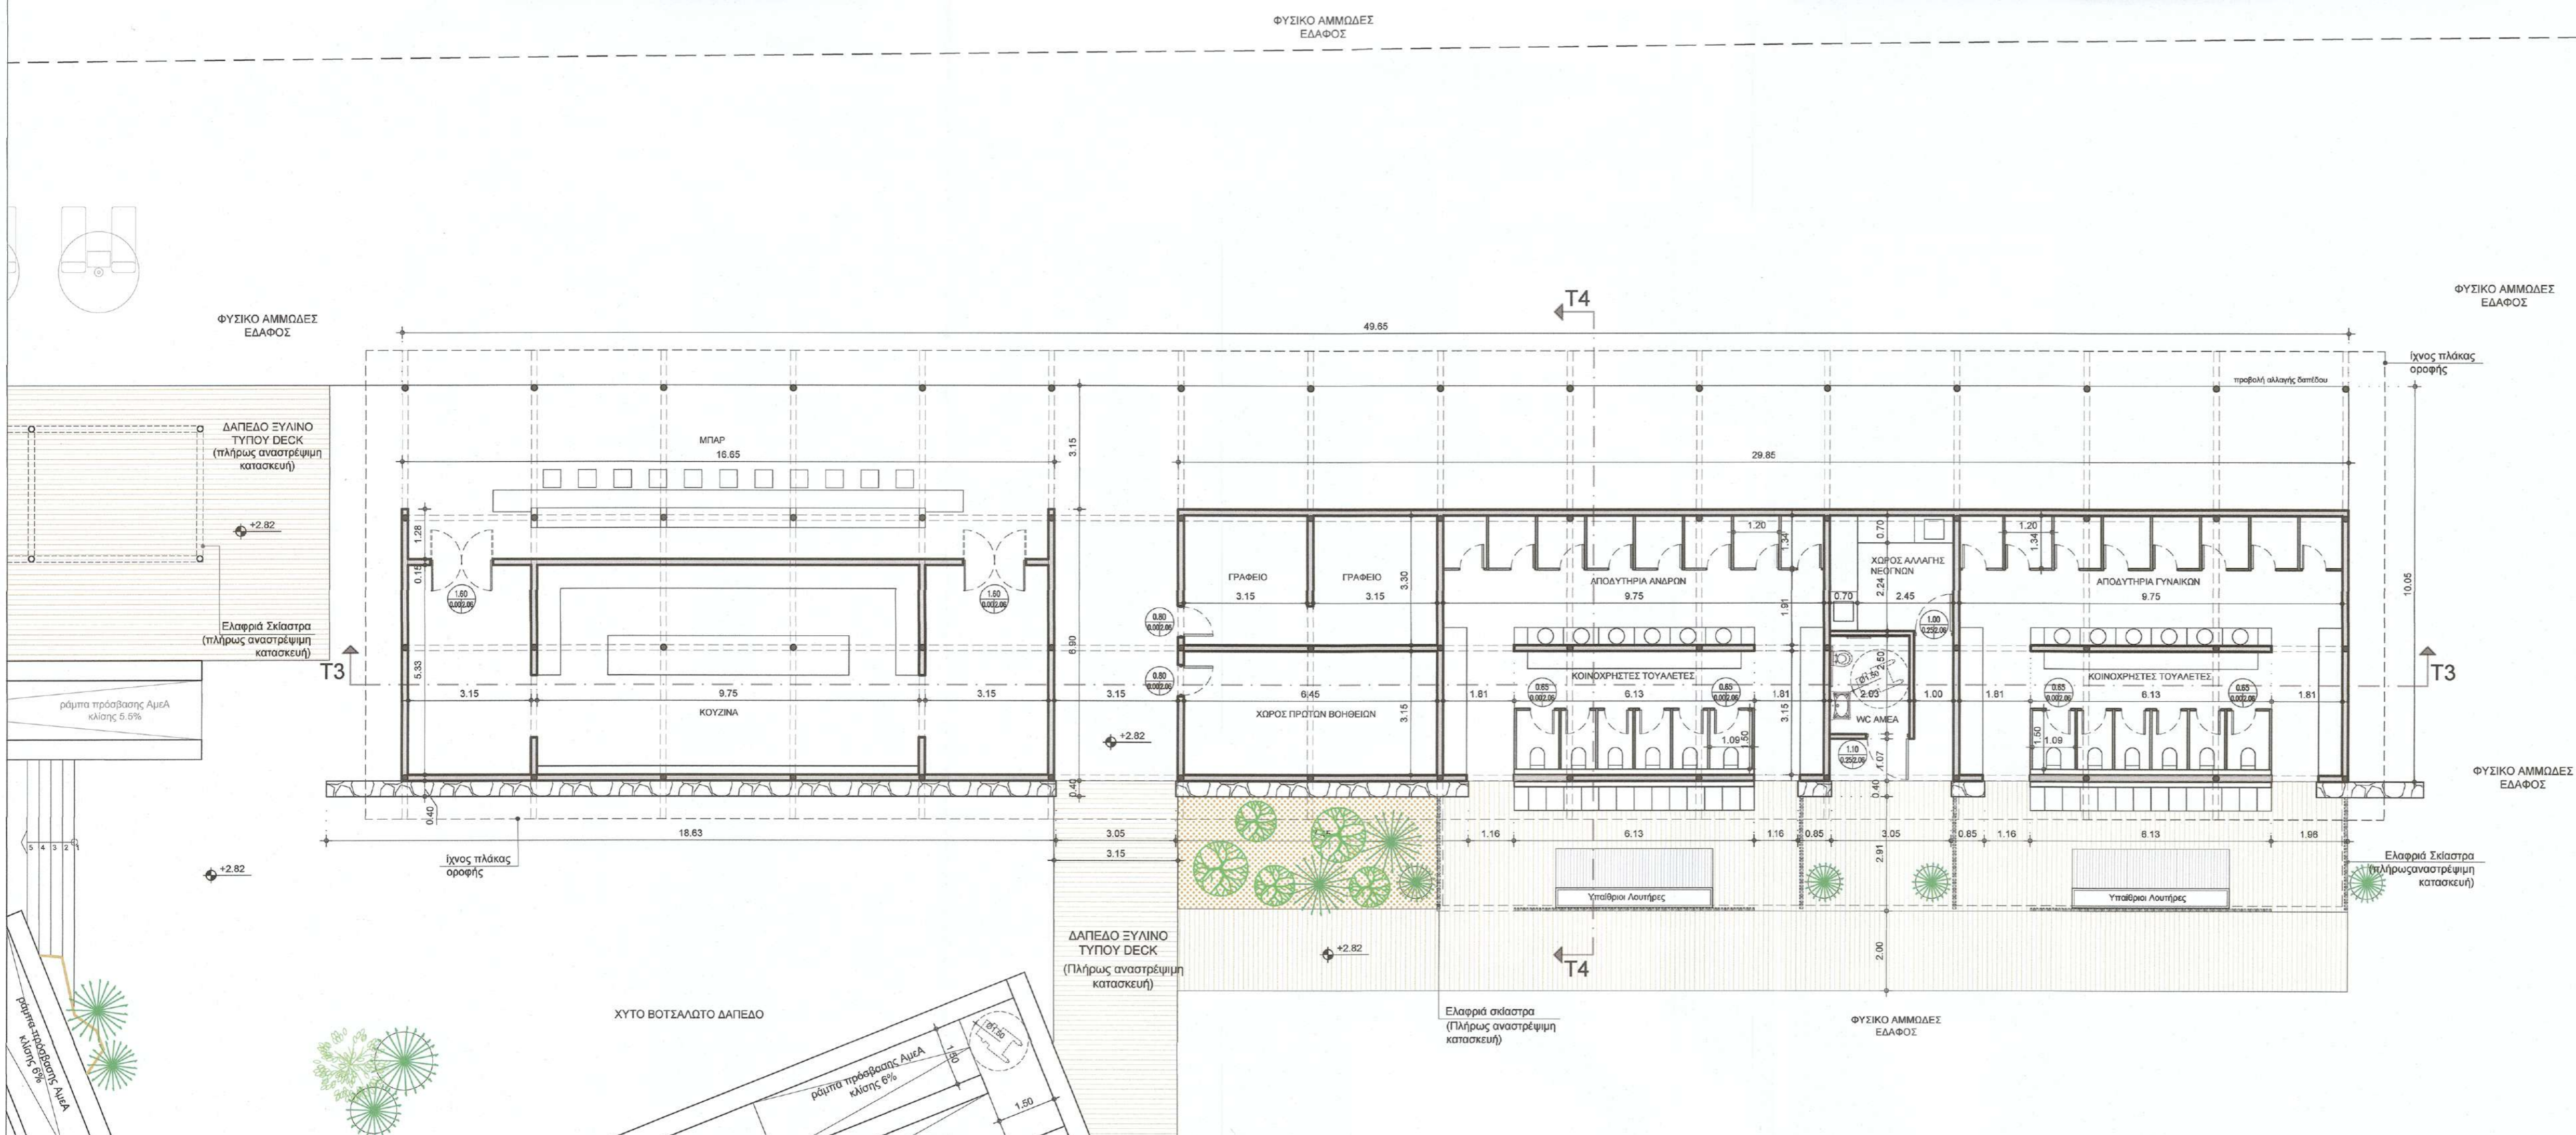

ΣΤΑΘΜΕΣ

± Στάθμη τελικού δαπέδου — απόλυτο υψόμετρο (από την επιφάνεια της θάλασσας)



CMH
architecture

ΑΡΧΙΤΕΚΤΟΝΙΚΟ ΓΡΑΦΕΙΟ
ΜΕΛΕΤΕΣ - ΚΑΤΑΣΚΕΥΕΣ

ΤΗΛ 210 7232104
e-mail: info@cmh.gr

ΒΑΣ ΚΩΝΣΤΑΝΤΙΝΟΥ 22
11635 ΑΘΗΝΑ

ΚΤΙΡΙΟΣ ΤΟΥΤ ΕΡΓΟΥΤ :

ΔΗΜΟΤΙΚΟ ΛΙΜΕΝΙΚΟ ΤΑΜΕΙΟ ΛΕΥΚΑΔΑΣ

ΕΡΓΟ :

ΕΡΓΑΣΙΕΣ ΓΙΑ ΛΕΙΤΟΥΡΓΙΚΗ, ΕΝΕΡΓΕΙΑΚΗ ΑΝΑΒΑΘΜΙΣΗ, ΣΤΑΤΙΚΗ ΕΝΙΣΧΥΣΗ ΚΑΙ ΔΙΑΜΟΡΦΩΣΗ ΠΕΡΙΒΑΛΛΟΝΤΑ ΧΩΡΟΥ ΤΨΙΣΤΑΜΕΝΩΝ ΤΟΥΡΙΣΤΙΚΩΝ ΕΓΚΑΤΑΣΤΑΣΕΩΝ

ΘΕΣΗ :

'' ΠΕΡΙΠΤΕΡΟ-ΓΤΡΑ-ΚΑΣΤΡΟ''
ΕΚΤΟΣ ΣΧΕΔΙΟΥ ΛΕΥΚΑΔΑΣ
ΔΗΜΟΥ ΛΕΥΚΑΔΑΣ

ΜΗΧΑΝΙΚΟΙ :

ΚΟΛΟΒΟΣ Α & ΣΙΑ Ο.Ε.
ΤΕΧΝΙΚΗ ΕΤΑΙΡΕΙΑ

ΕΓΚΡΙΣΕΙΣ :

ΚΕΝΤΡΙΚΟ ΣΥΜΒΟΥΛΙΟ ΑΡΧΙΤΕΚΤΟΝΙΚΗΣ
Το παρόν σχεδιάγραμμα μελετήθηκε από το Κ.Ε.Σ.Α. την 25.7.2022 και εγκρίθηκε σύμφωνα με την αριθμ. 268/2022 ΠΡΟΤΥΠΗ Α.Α.Η.Μ.Π.Ε.Κ.Α.Η.Μ.Κ.Ε.Α.Τ.Τ. Ε. ΜΠΑΚΟΥΓΙΑΝΝΗ

ΤΙΤΛΟΣ ΣΧΕΔΙΟΥ :

ΚΤΙΡΙΟ Α
ΚΑΤΟΨΗ ΙΣΟΓΕΙΟΥ

ΑΡΙΘΜΟΣ ΣΧΕΔΙΟΥ :

A3

ΚΛΙΜΑΚΑ : 1:100

ΗΜΕΡΟΜΗΝΙΑ : ΔΕΚΕΜΒΡΙΟΣ 2021

ΣΦΡΑΓΙΔΑ :

ΚΩΝ/ΝΟΣ ΤΑΣΗΝΙΚΟΣ
ΔΙΠΛΩΜ. ΑΡΧΙΤΕΚΤΟΝ. ΜΗΣΑΜΙΚΟΣ
ΠΟΛΥΤΕΧΝΕΙΟΥ ΠΕΙΡΑΙΩΣ
ΜΕΛΟΣ ΤΕΕ ΑΡΧ. ΜΗΤΡΩΟΥ 52388
Δ/Σ: Διοικητήριο
ΚΡΥΣΤΑΛΛΗ 102 ΑΡΤΑ

ΣΦΡΑΓΙΔΑ :

ΚΟΛΟΒΟΣ Α. & ΣΙΑ Ο.Ε.
ΑΝΑΠΤΥΞΗ ΟΙΚΟΔΟΜΙΚΩΝ ΣΧΕΔΙΩΝ
ΛΕΩΦ. ΒΑΣ. ΚΩΝ/ΝΟΥ 22 ΔΗΜΗΤ.Κ. 11635
ΤΗΛ: 210-7232104
ΑΦΜ: 000737122 - ΔΟΥ. 12' ΑΘΗΝΩΝ